



INQUADRAMENTO intervento 1



FOTOGRAFIA n° 01



FOTOGRAFIA n° 02



FOTOGRAFIA n° 03



INQUADRAMENTO intervento 2



FOTOGRAFIA n° 04



FOTOGRAFIA n° 05




FOTOGRAFIA n° 06

LEGENDA:


Coni ottici

Area oggetto d'intervento

Ubicazione nuove opere

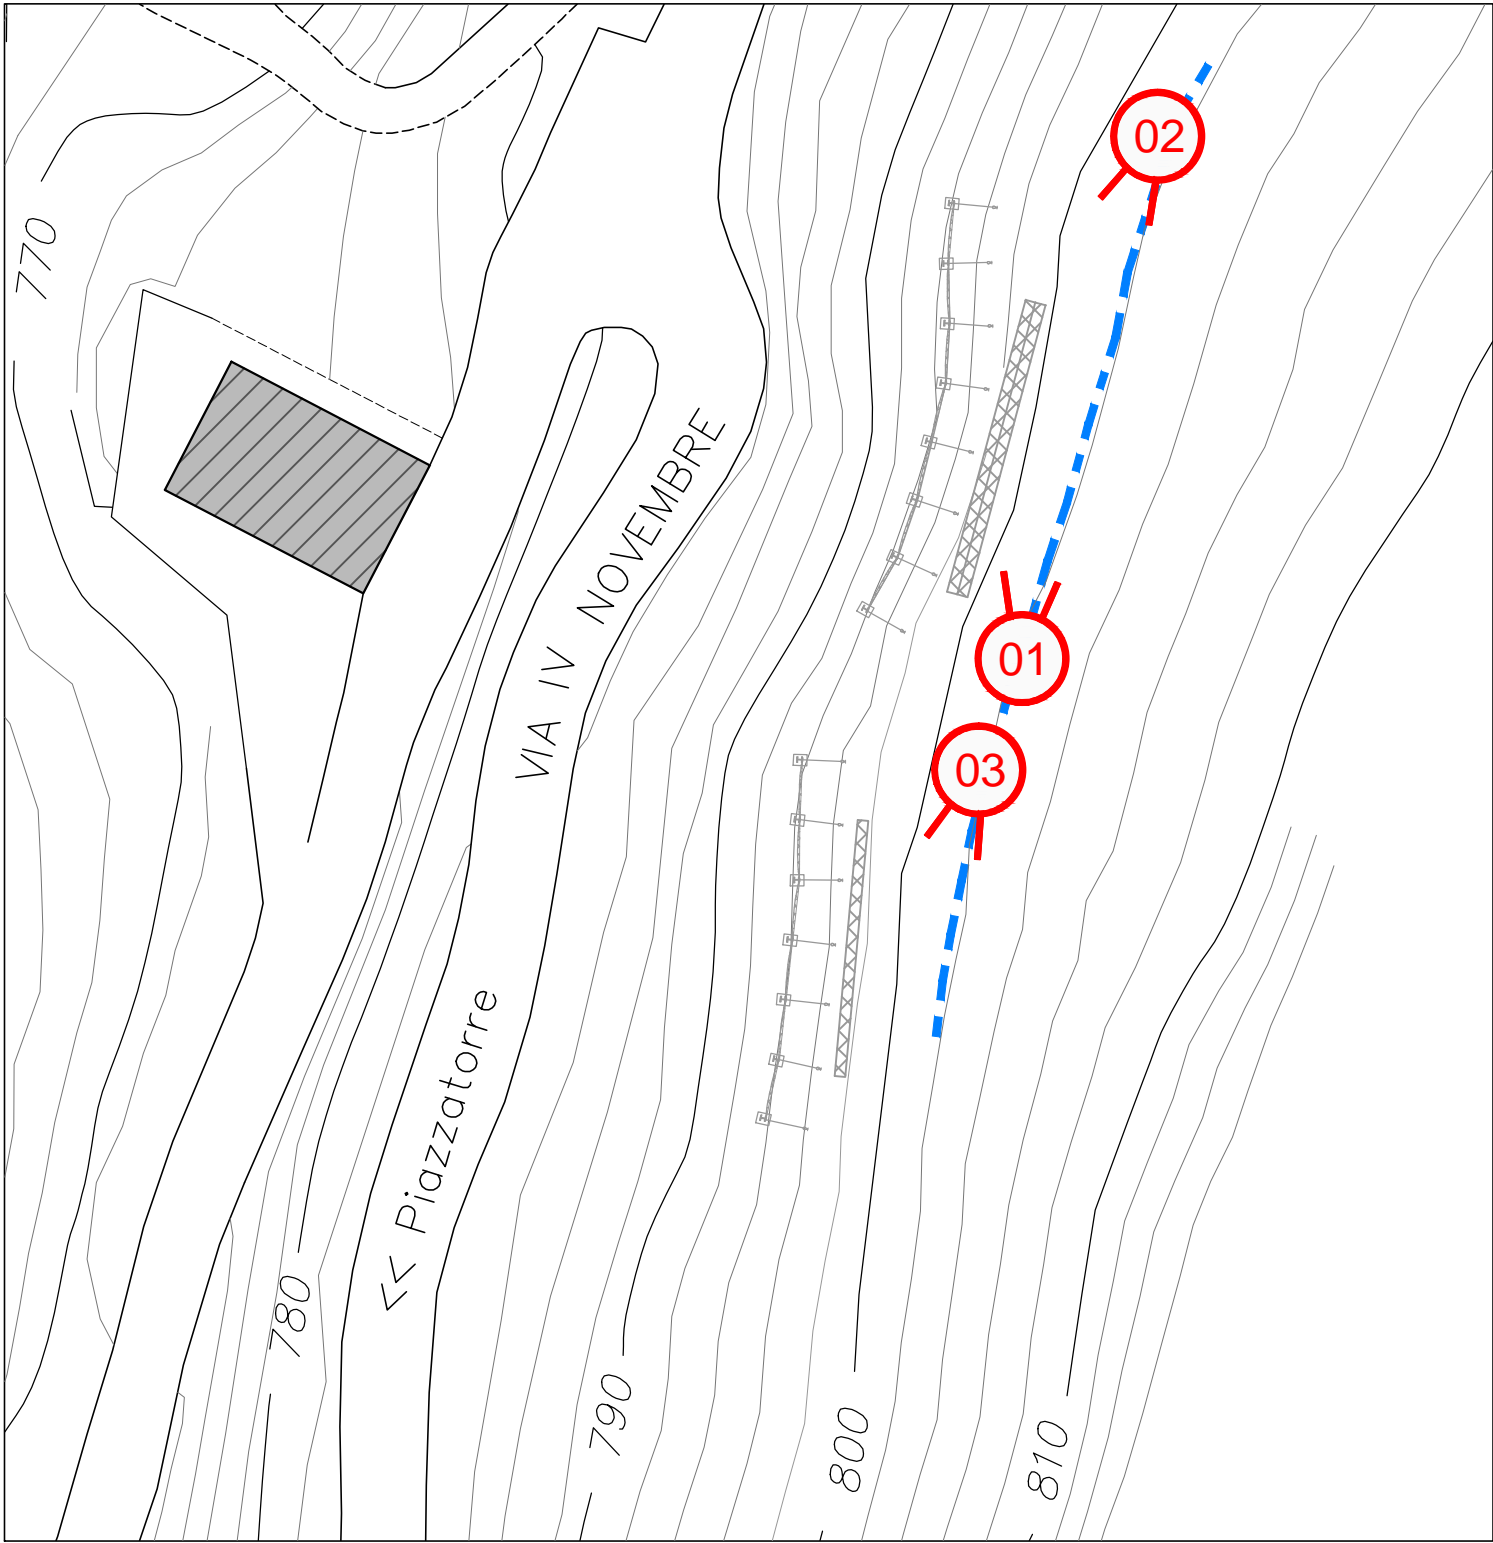

PLANIMETRIA STATO DI FATTO – Intervento 1, scala 1:500

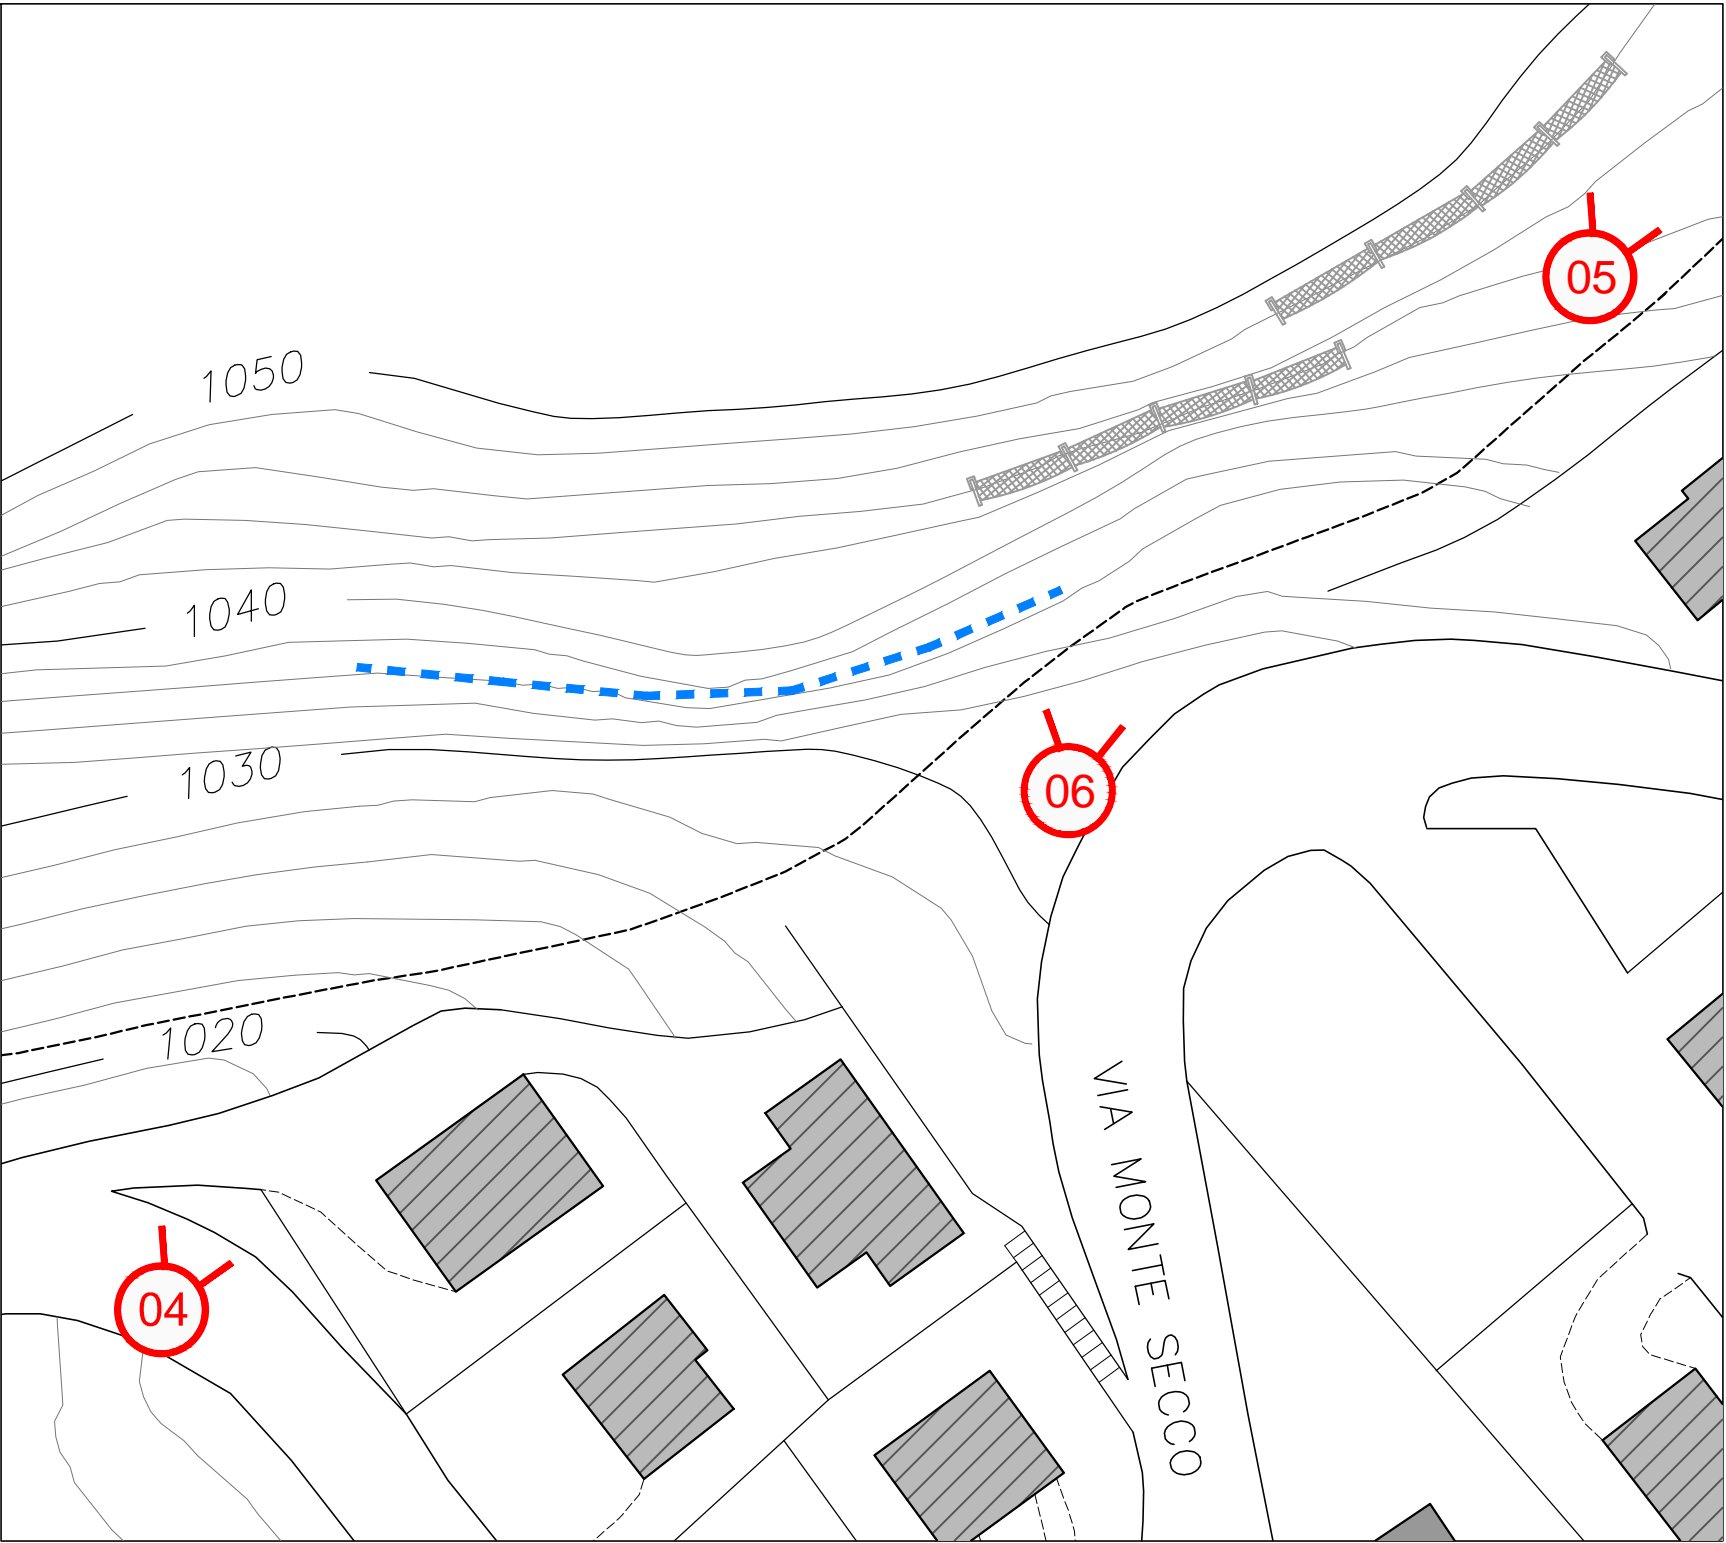

PLANIMETRIA STATO DI FATTO – Intervento 2, scala 1:500

Comune di : PIAZZATORRE (Bergamo)

LAVORI DI MITIGAZIONE DEL RISCHIO DI CADUTA MASSI
SUL CENTRO ABITATO
d.g.r. 31 luglio 2019, n. XI/2075

scala:
1:500

tavola n°
02/A

data
Aprile 2020

OGGETTO: – PROGETTO ESECUTIVO –

ORDINE
DETERMINAZIONE
N° 15/18

FLAVIO
PAPETTI
ARCHITETTO

PAPETTI

PIANIFICAZIONE, SVILUPPO E DIFESA DEL TERRITORIO

via s. calvi 35, Piazza Brembana (BG) - tel/fax 0345/81058 - e-mail: info@studiopapetti.com