



INQUADRAMENTO INTERVENTO 3



FOTOGRAFIA n° 01



FOTOGRAFIA n° 02



FOTOGRAFIA n° 03




FOTOGRAFIA n° 04



FOTOGRAFIA n° 05

QUADRO D'UNIONE

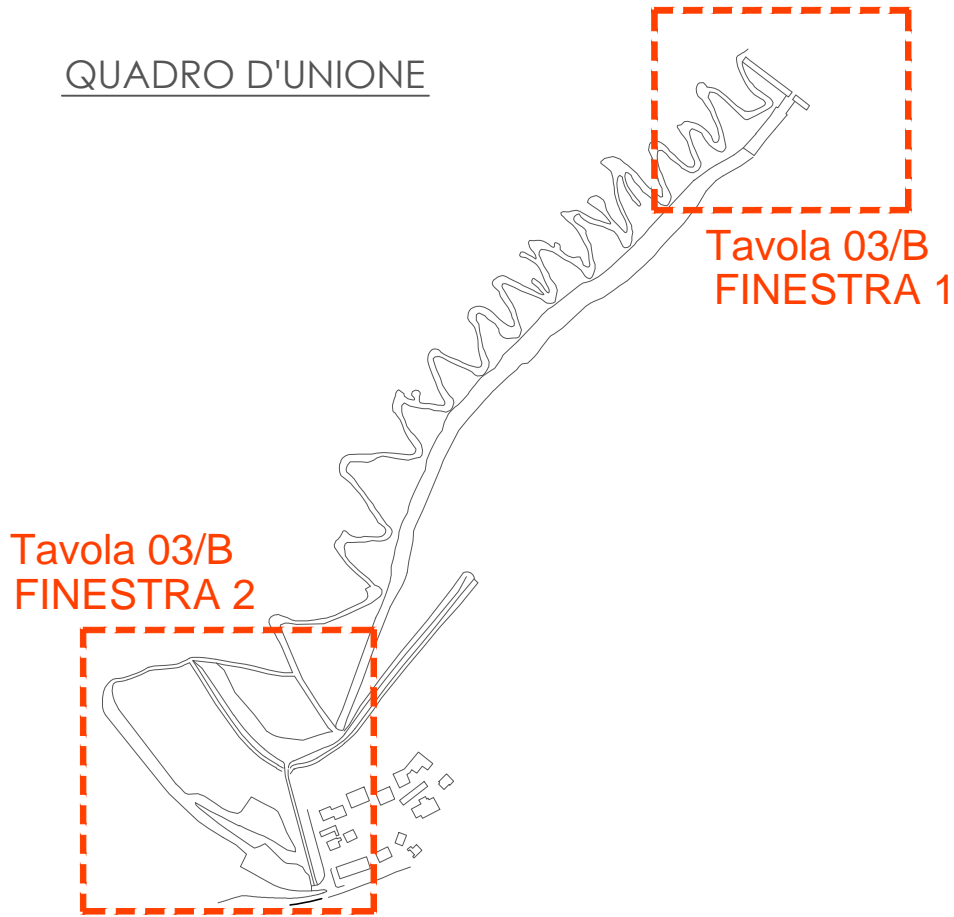

LEGENDA:



Coni ottici

Comune di : PIAZZATORRE (Bergamo)

LAVORI DI MITIGAZIONE DEL RISCHIO DI CADUTA MASSI  
SUL CENTRO ABITATO  
d.g.r. 31 luglio 2019, n. XI/2075

scala: 1:500 OGGETTO: - PROGETTO ESECUTIVO -

tavola n° 02/B - PLANIMETRIA DI DETTAGLIO - Intervento 3  
- DOCUMENTAZIONE FOTOGRAFICA - Intervento 3


data Aprile 2020




PAPETTI

PIANIFICAZIONE, SVILUPPO E DIFESA DEL TERRITORIO

via s. calvi 35, Piazza Brembana (BG) - tel/fax 0345/81058 - e-mail: info@studiopapetti.com

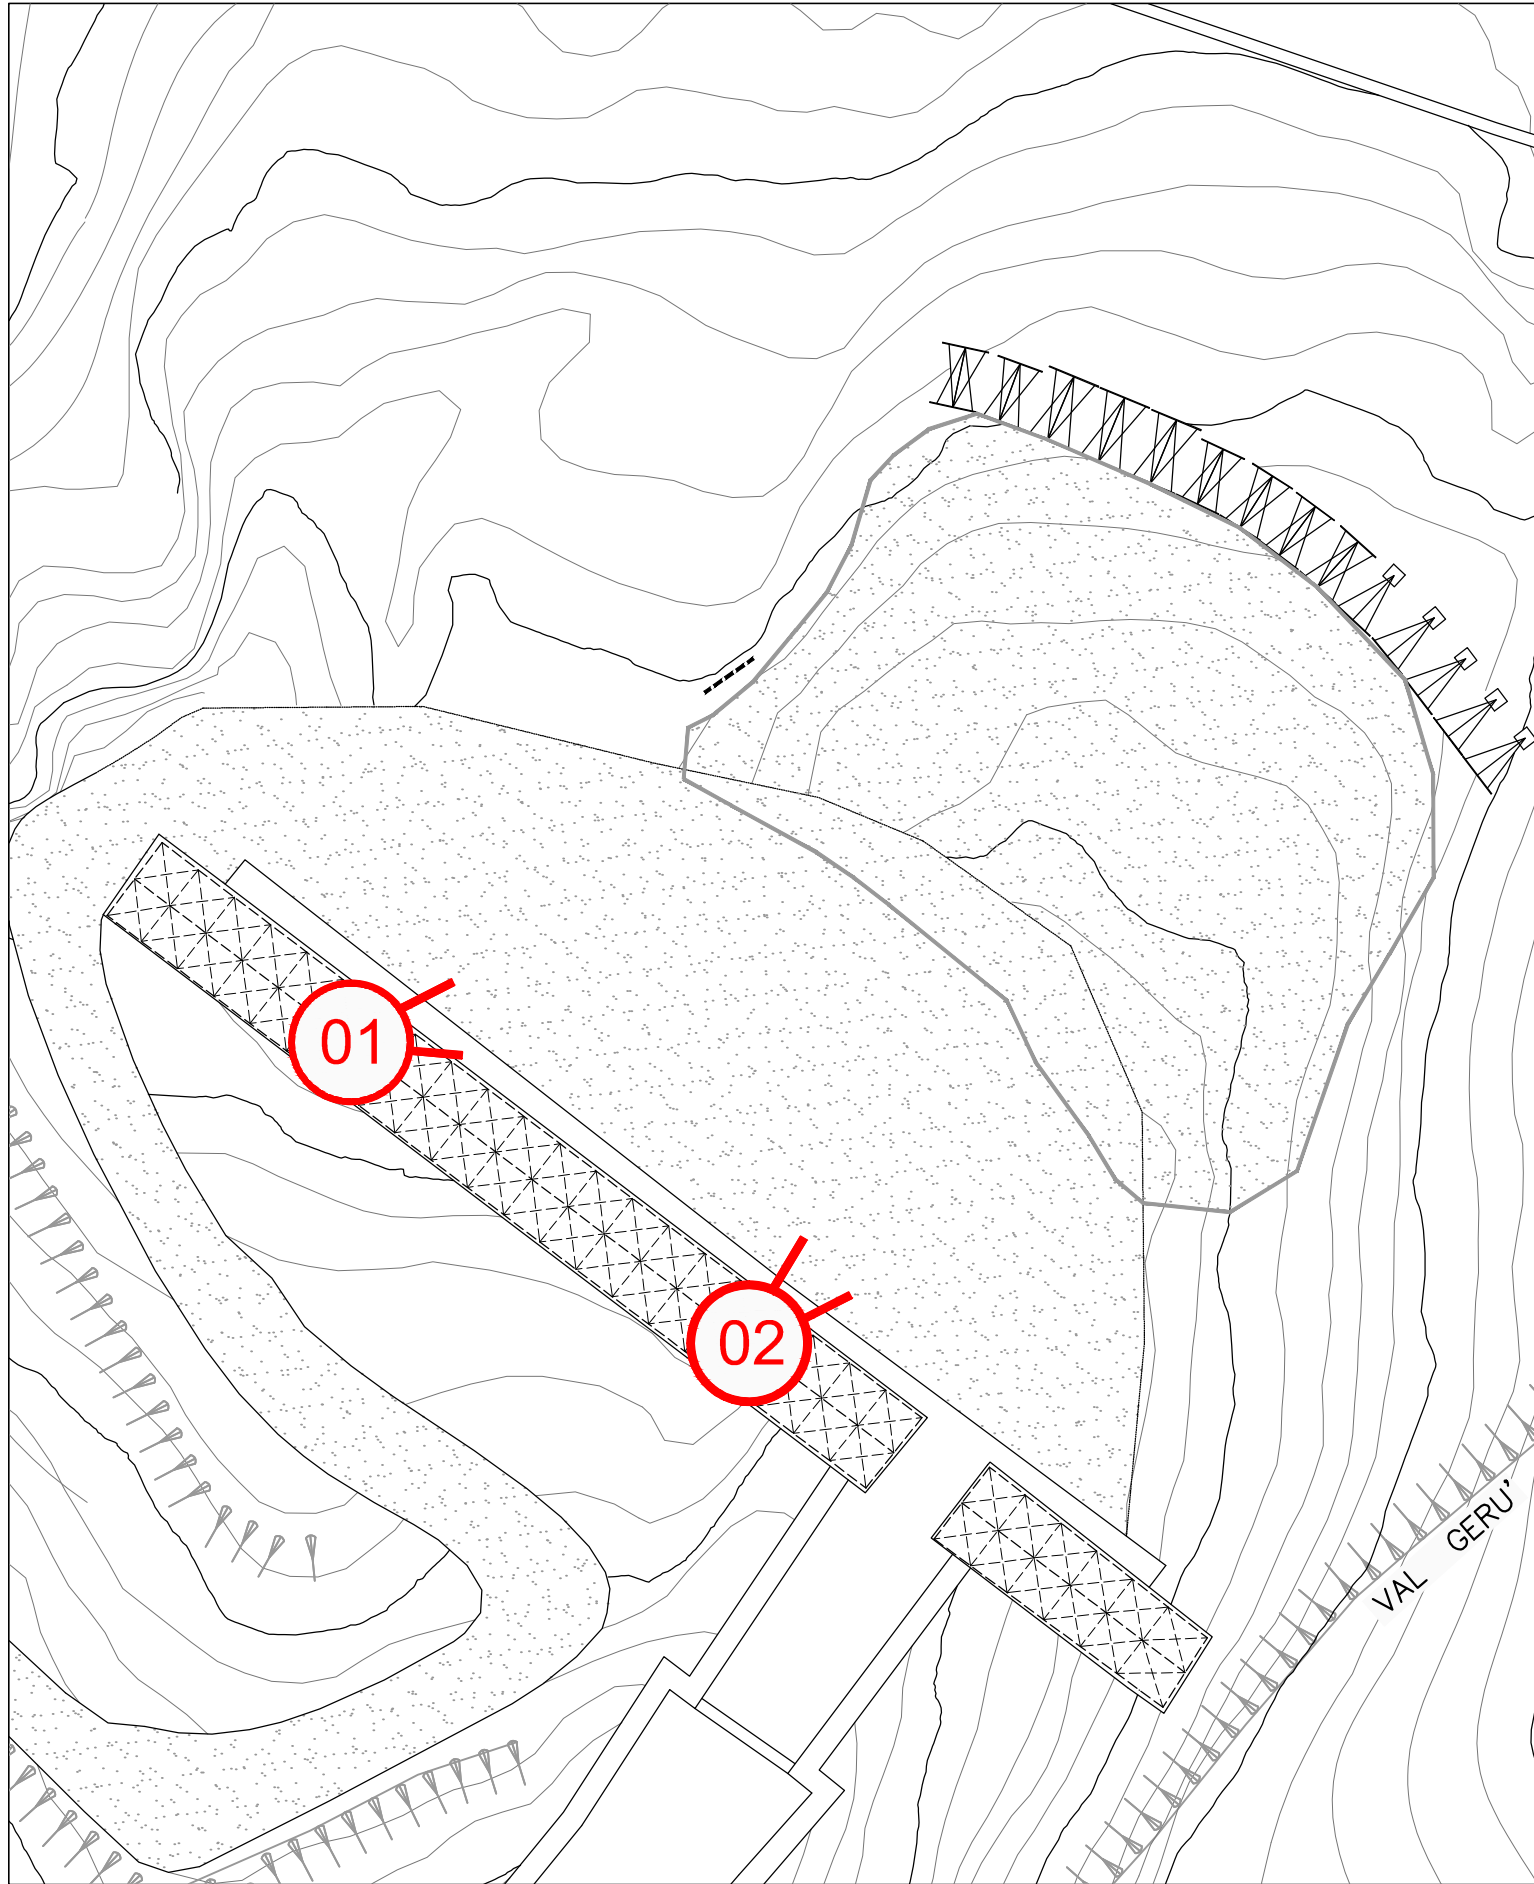

PLANIMETRIA STATO DI FATTO - Intervento 3, scala 1:500  
Finestra 1

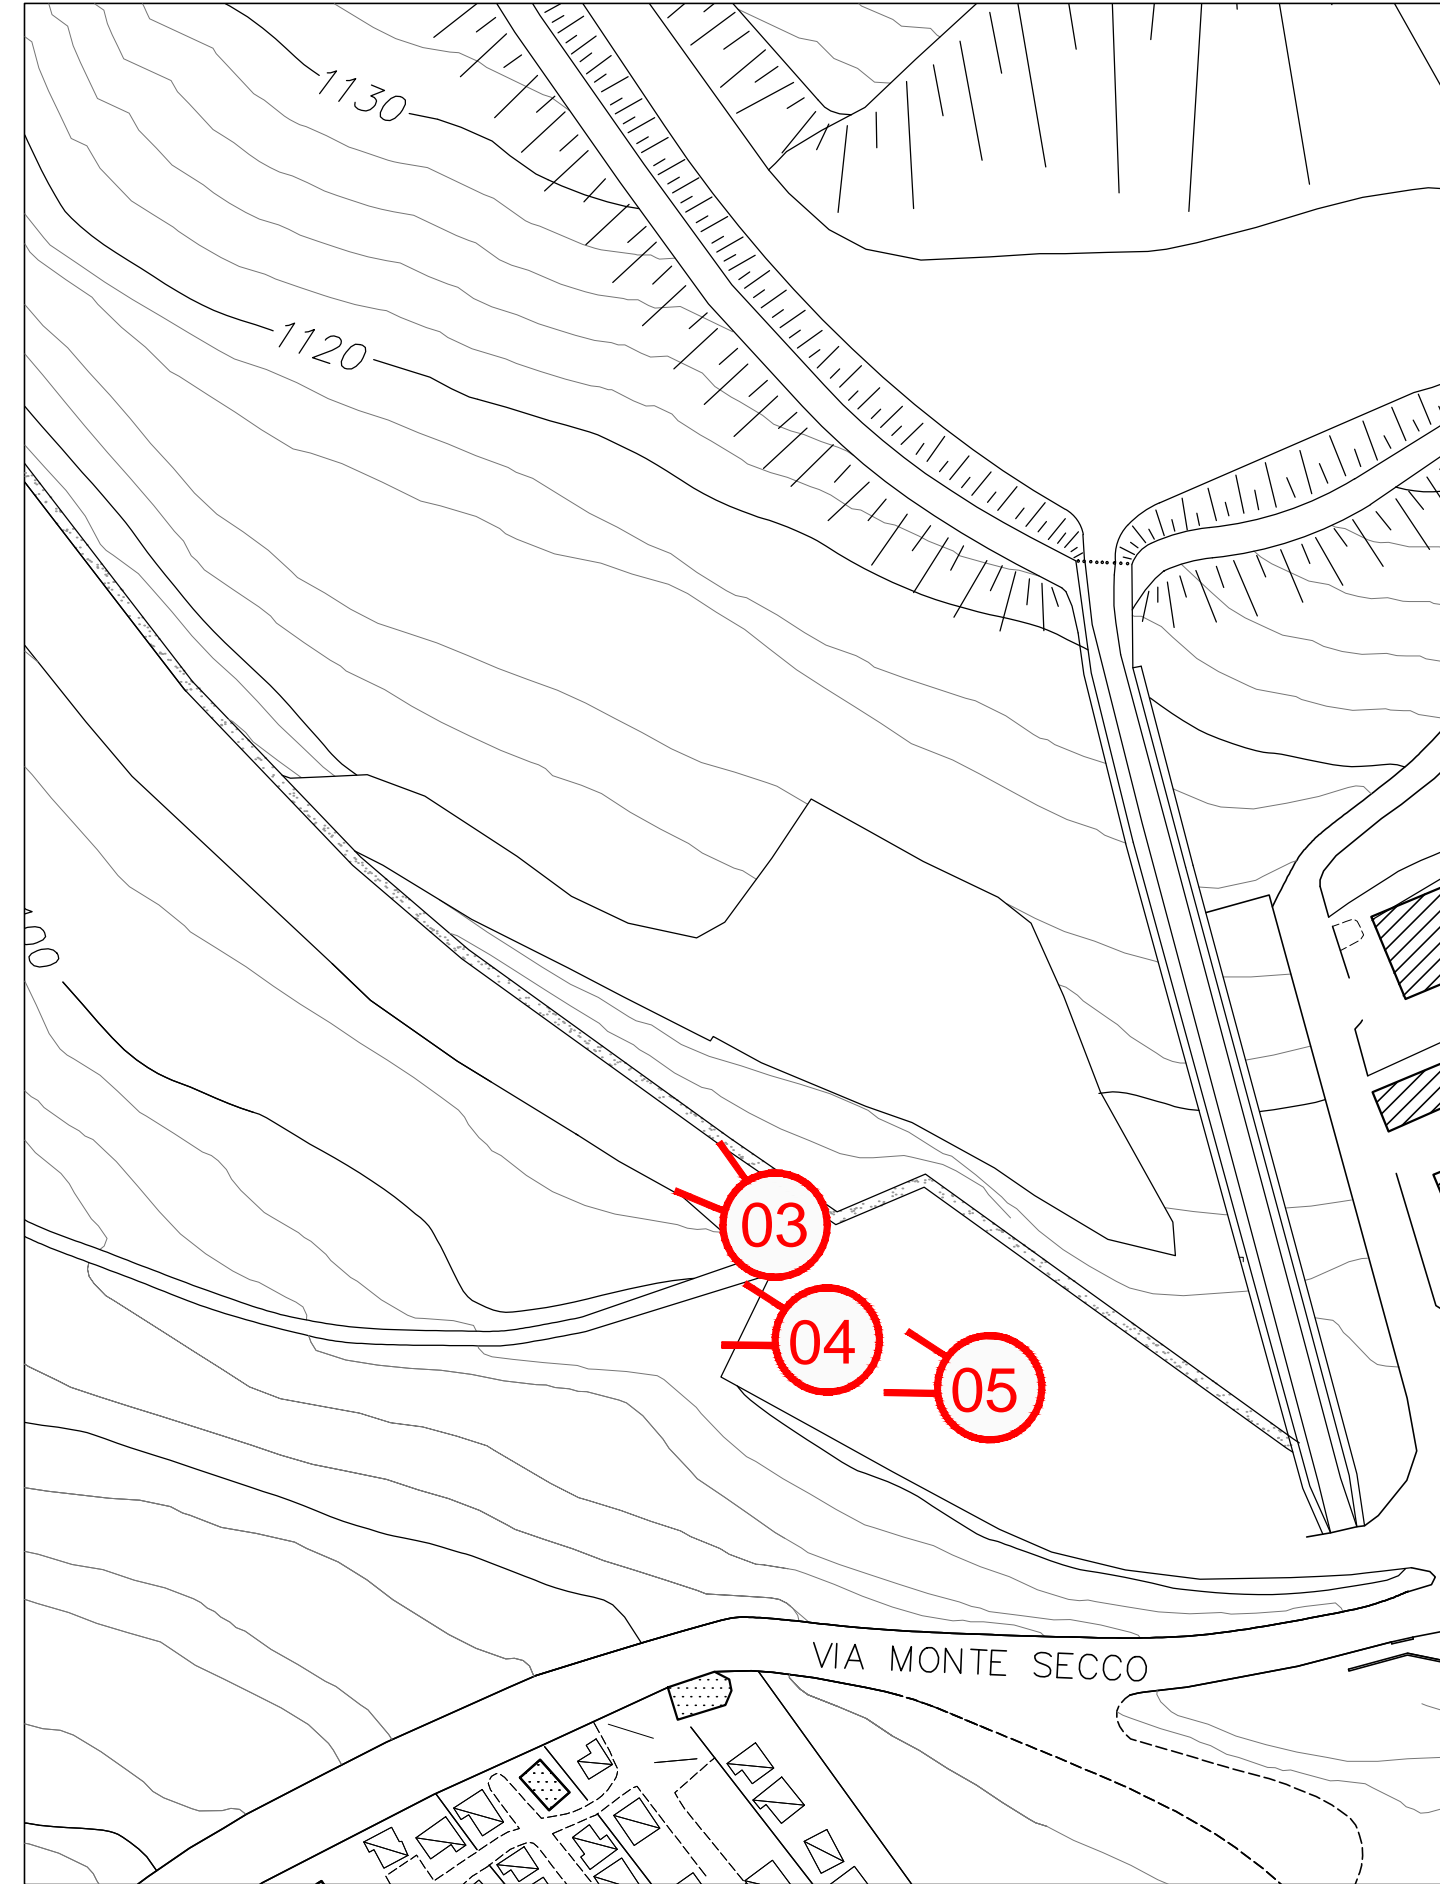

PLANIMETRIA STATO DI FATTO - Intervento 3, scala 1:1.000  
Finestra 2