




PROFILO LONGITUDINALE
scala 1:100

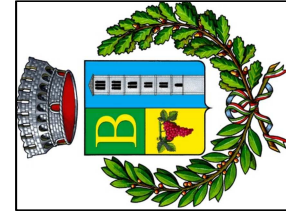

SEZIONI MURI
scala 1:50

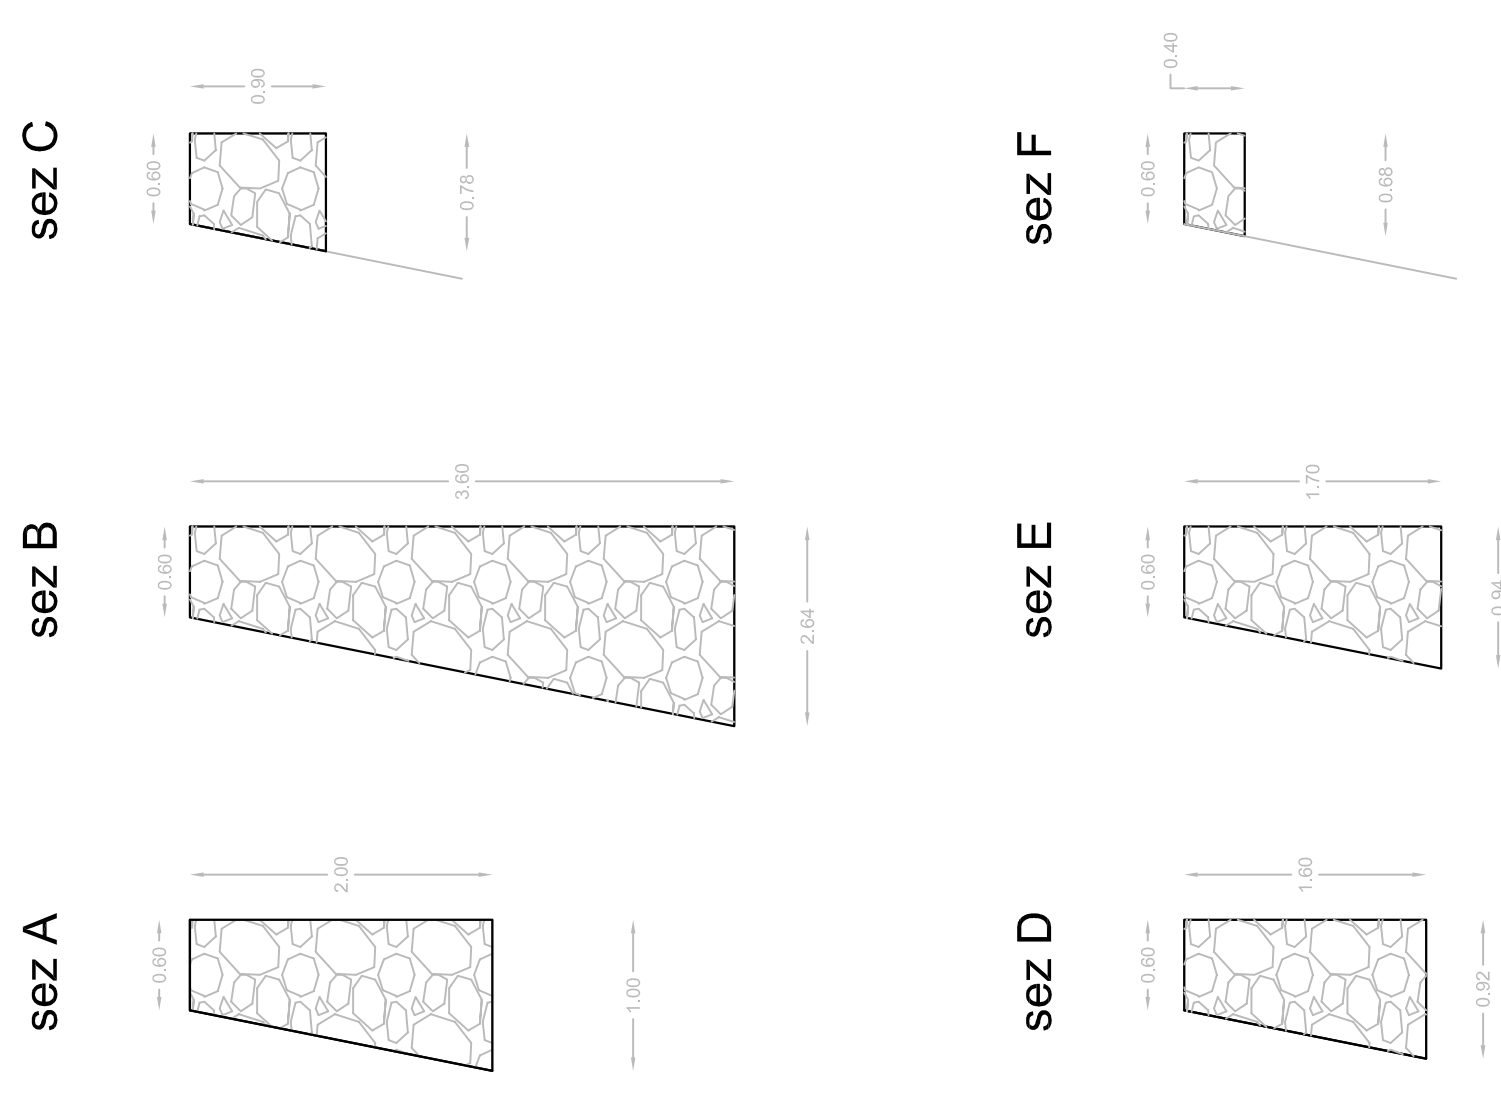

COMUNE DI
BIANZONE

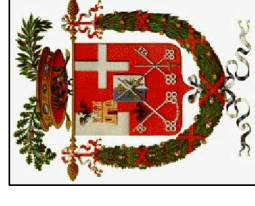



REGIONE LOMBARDIA
PROVINCIA DI
SONDRIO

CONTABILITA' FINALE
RIPRISTINO DIFESE DI SPONDA A MONTE DELLA
STRADA COMUNALE DI VIA TEGLIO IN COMUNE DI
BIANZONE (CONVENZIONE TRA COMMISSARIO STRAORDINARIO,
REGIONE LOMBARDIA E COMUNE DI BIANZONE IMPORTO € 50.000,00)

ALLEGATO : 5 **DISEGNI DI CONTABILITA'**
DOCUMENTAZIONE FOTOGRAFICA

PROGETTISTA:

Dott. Ing. Francesco Reghenzani
Via Pio Rajna n° 1/c - 23100 Sondrio (SO)
P.iva 00788770147 C.F. RGHFNC71E091829A
cell : 3290905330 e-mail : f.reghenzani@virgilio.it
iscrizione n° 560 Ordine degli Ingegneri della Provincia di Sondrio

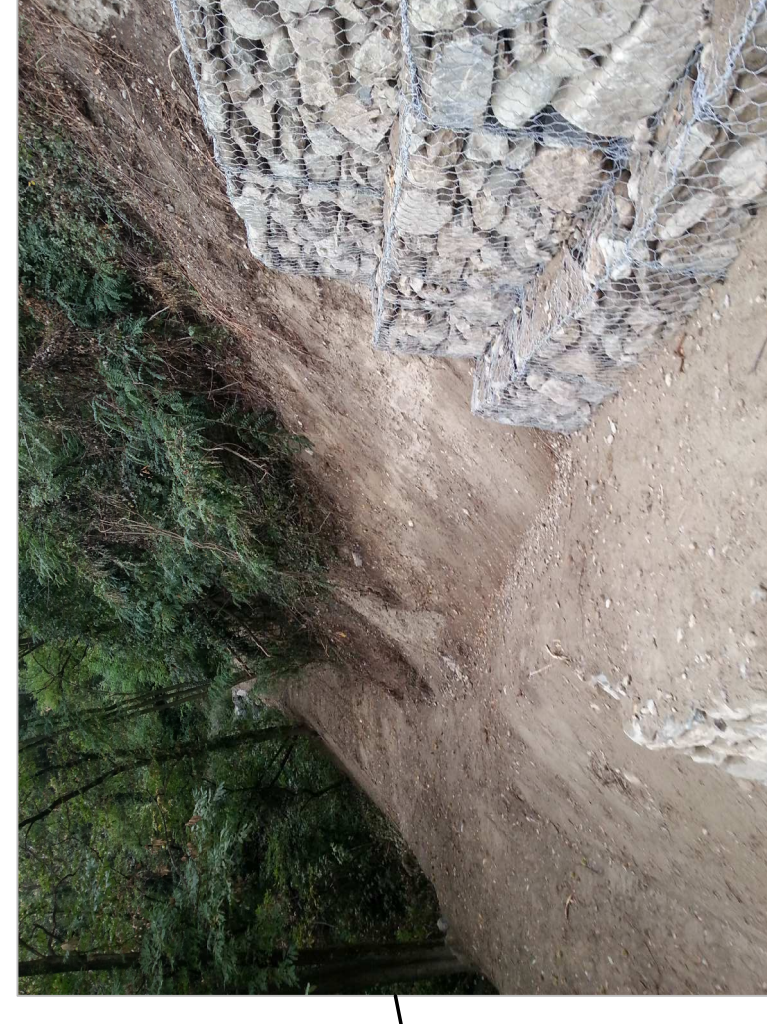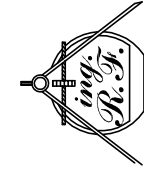

DOCUMENTAZIONE FOTOGRAFICA

